COMUNE DI TORTORA (CS)

PROGETTO ESECUTIVO DEI LAVORI DI :
"REALIZZAZIONE SPAZIO RICREATIVO ATTREZZATO tra Via A. Guarasci, Via M. Preti, Via C. Alvaro, Via F. Cilea ed il Lungomare Col. F. Sirimarco "
(Stralcio del progetto originario " Valorizzazione turistico - ambientale della Marina di Tortora" Delibera G.C. n° 759/1998)

COMMITTENTE : AMMINISTRAZIONE COMUNALE TORTORA (CS)

ELABORATI

- RELAZIONE TECNICA -AMBIENTALE
- COROGRAFIA VINCOLI- PLANIMETRIA GENERALE- STRALCIO CATASTALE- STRALCIO P.R.G. E.N.T.A - 1: 10.000 -1: 2.000
- PLANIMETRIA RILIEVO STATO DI FATTO - PLANIMETRIA TRACCIAMENTO 1: 250
- PLANIMETRIA E SEZIONI GENERALI DI PROGETTO 1: 250
- ANFITEATRO – PARTERRE D'ACQUA - PIANTE- PROSPETTI – SEZIONI 1: 100
- GAZEBO –PIANTE-PROSPETTI-SEZIONI 1: 50
- ZONE DI SOSTA - PIANTE-SEZIONI 1:100 -1:20-1:10
- FONTANE - PIANTE – SEZIONI -PARTICOLARI 1: 100 – 1:20
- RECINZIONE AREA GIOCO INFANZIA - RECINZIONE BOX GRUPPI ELETTROGENI - PIANTE – SEZIONI -PARTICOLARI 1: 100 -1: 10
- SISTEMA DELLE PAVIMENTAZIONI - PLANIMETRIA -PARTICOLARI 1: 250 – 1: 20
- SISTEMA DEL VERDE PLANIMETRIA - 1:250
- VISTE ASSONOMETRICHE
- DOCUMENTAZIONE FOTOGRAFICA
- RETI FOGNANTI - PLANIMETRIA -PARTICOLARI 1: 500 – 1: 10
- RETI IDRICA ED INNAFFIAMENTO - PLANIMETRIA 1: 250
- SISTEMA DELLE ILLUMINAZIONI - PLANIMETRIA -PARTICOLARI 1: 500 – 1: 20
- RELAZIONE SULL'IMPIANTO ELETTRICO
- RELAZIONE GEOLOGICA
- RELAZIONE GEOTECNICA E SUI LE FONDAZIONI
- RELAZIONE DI CALCOLO E SUI MATERIALI
- STRUTTURALI ESECUTIVI - ANFITEATRO E PARTERRE D'ACQUA
- STRUTTURALI ESECUTIVI GAZEBO
- PIANO PARTICELLARE D'ESPROPRIO
- ANALISI PREZZI UNITARI
- ELENCO PREZZI UNITARI
- COMPUTO METRICO ESTIMATIVO
- QUADRO ECONOMICO
- CAPITOLATO SPECIALE D'APPALTO
- INCIDENZA MANODOPERA
- CRONOPROGRAMMA DEI LAVORI
- PIANO PER LA SICUREZZA FISICA DEI LAVORATORI E DI COORDINAMENTO
- MANUALE DI MANUTENZIONE - MANUALE D'USO – PROGRAMMA DI MANUTENZIONE

"Fasci Compresso" Il Responsabile del T.M.I. P.O.
(Fasci Carlo)

PROGETTISTI
Arch. Domenico Gallicchio
Arch. Gianluca Lamanna
Ing. Biagio De Paolis
Ing. Antonio Adduci

REGIONE CALABRIA
Assessorato ai Lavori Pubblici
Settore 10 - U.O.B.N.E.A.
Legge regionale 07.04.1995 n° 7
Legge regionale 22.04.1994 n° 7
Si attesta l'avvenuta ricezione dell'istanza e la validità, ai fini, il vostro foglio originario n° 0341 del 2004 e successive integrazioni
Catanzaro, 25 NOV. 2004
IL FUNZIONARIO
(Dott. Giuseppe Antonio Arnone)

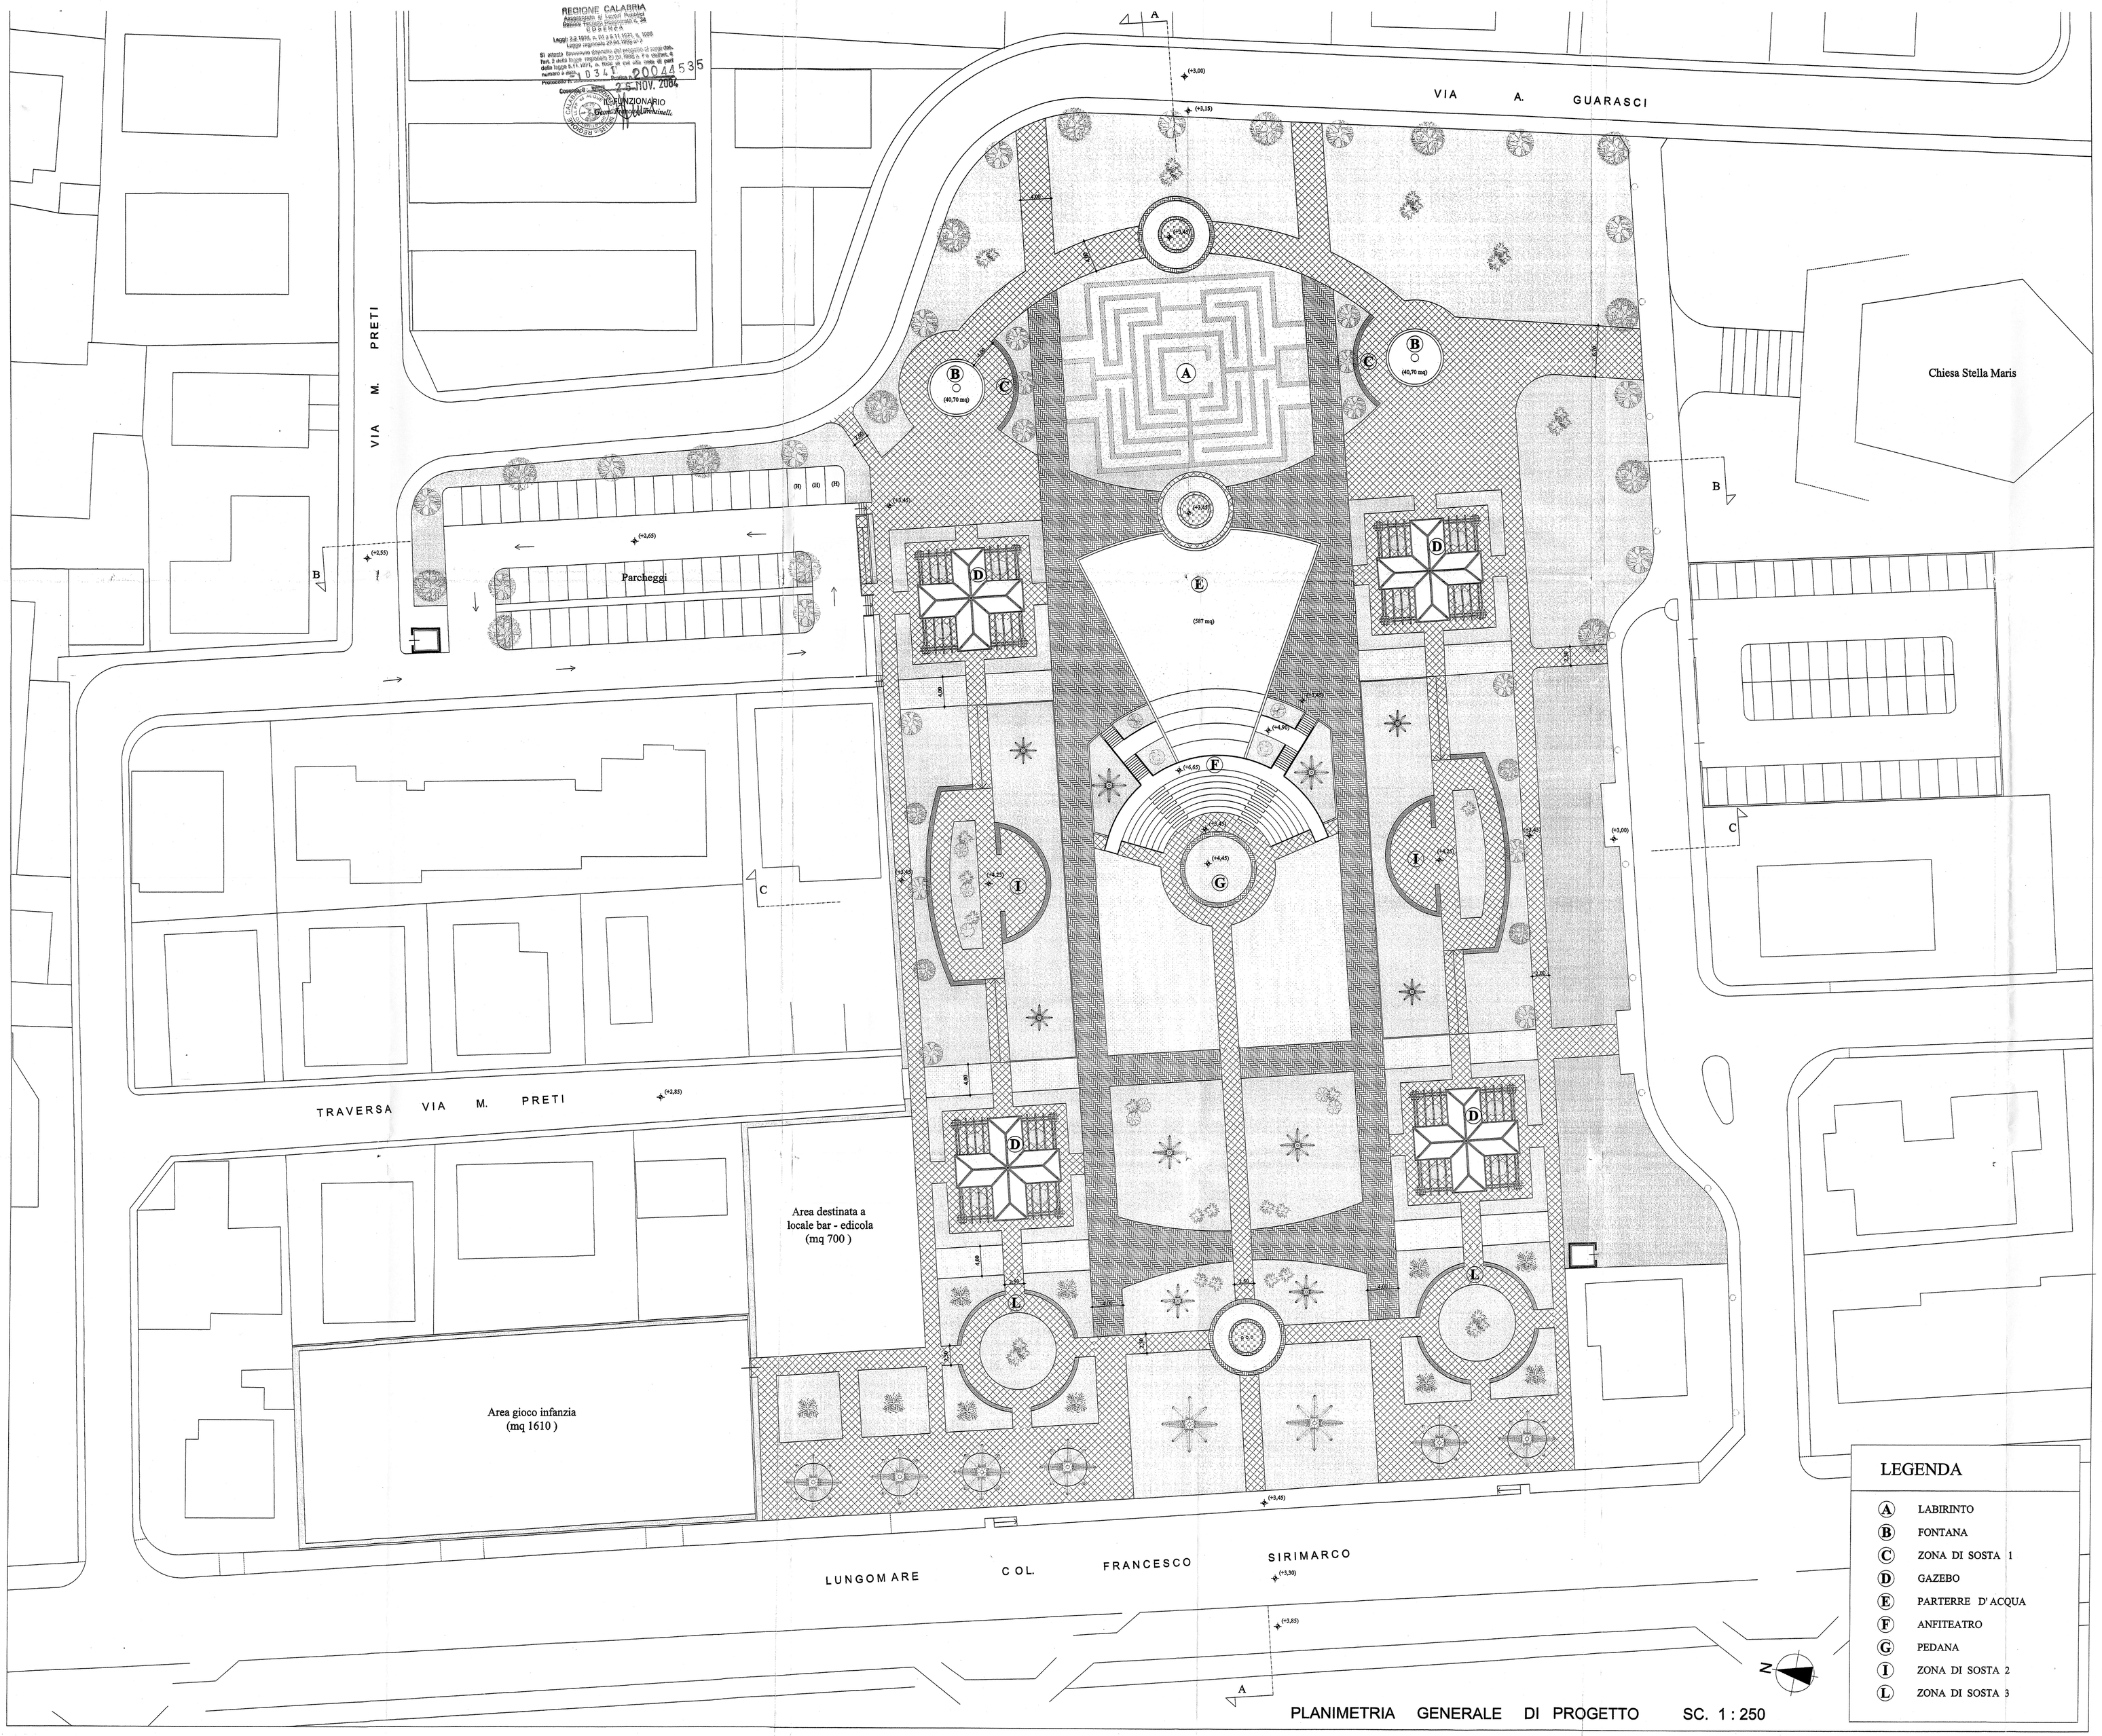

PLANIMETRIA GENERALE DI PROGETTO SC. 1 : 250

LEGENDA

- (A) LABIRINTO
- (B) FONTANA
- (C) ZONA DI SOSTA 1
- (D) GAZEBO
- (E) PARTERRE D'ACQUA
- (F) ANFITEATRO
- (G) PEDANA
- (I) ZONA DI SOSTA 2
- (L) ZONA DI SOSTA 3
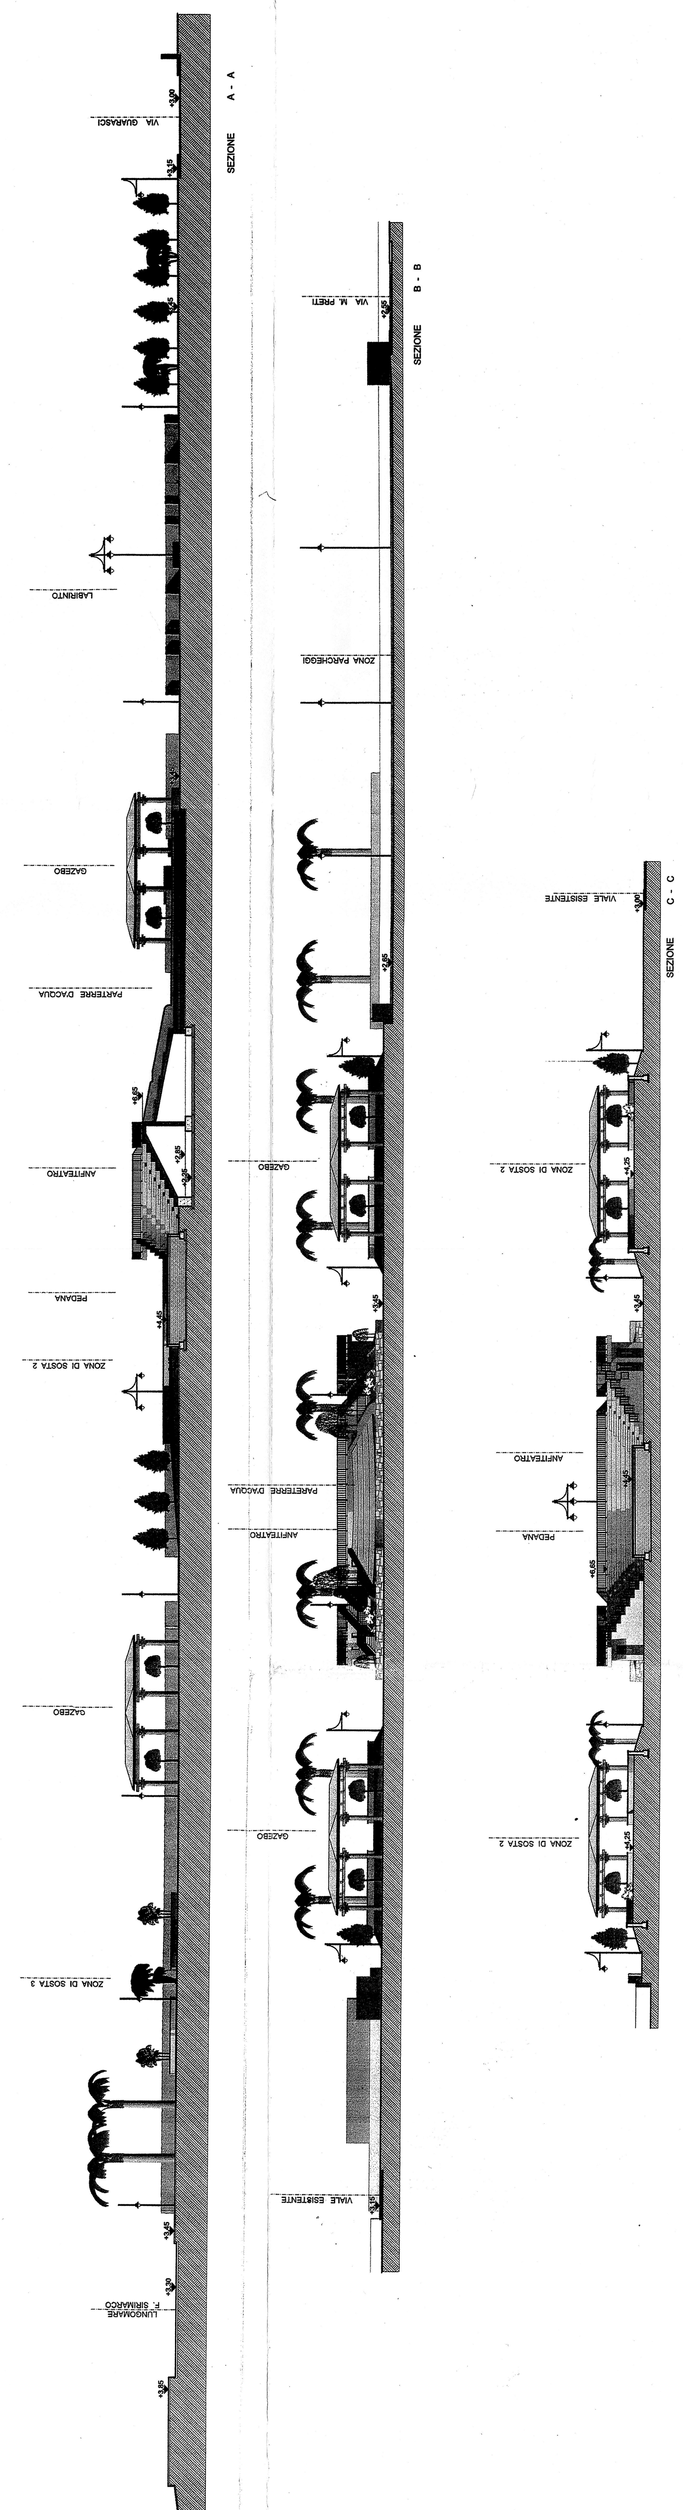
SEZIONI GENERALI SC.1:250